


# PIANIFICAZIONE ESECUTIVA

## APPOGGIO PER SOLAIO

SCALA 1:10  
SEZIONE

Data: 16.10.2015

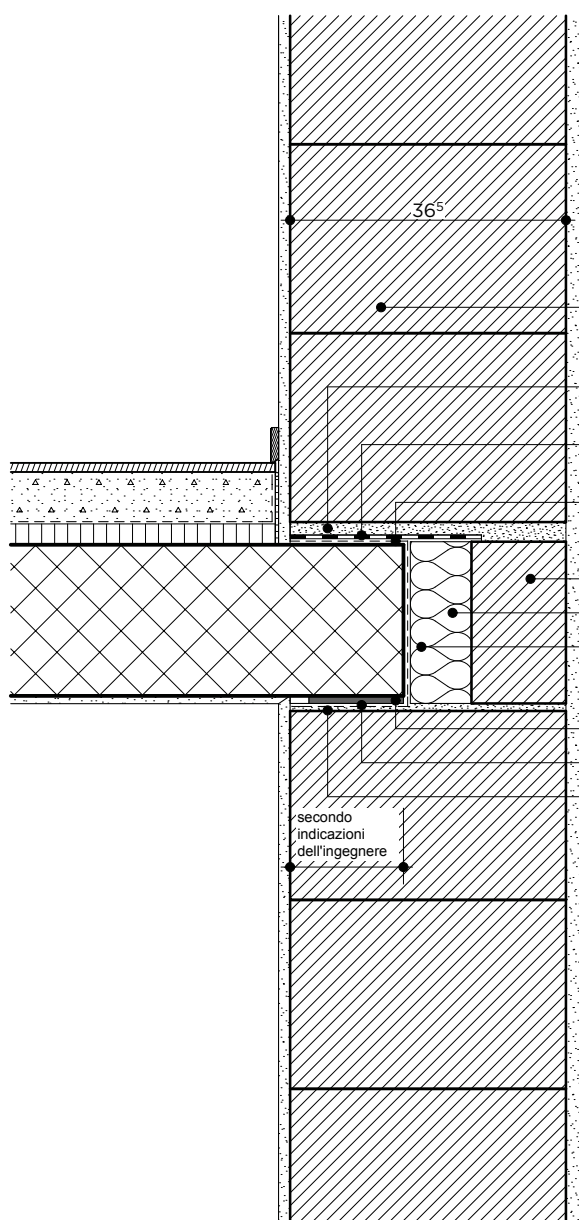

### Appoggio per solaio

Con un cuscinetto parete fin sopra all'isolamento del frontale solaio si soddisfano i requisiti di isolamento acustico.

Capo 365

Mano di malta di cemento -  
malta isolante

Strato di separazione acustica  
Pronouvo 1073

Barriera all'umidità

Copertura soletta

Lana minerale

Barriera all'umidità

Cuscinetto parete Pronouvo 1099 Capo

Barriera all'umidità

Malta isolante

secondo  
indicazioni  
dell'ingegnere