


## PIANIFICAZIONE ESECUTIVA

### APERTURA CON CASSONI PER TAPPARELLE

**SCALA 1:10**  
SEZIONE/PIANTA

Data: 16.10.2015

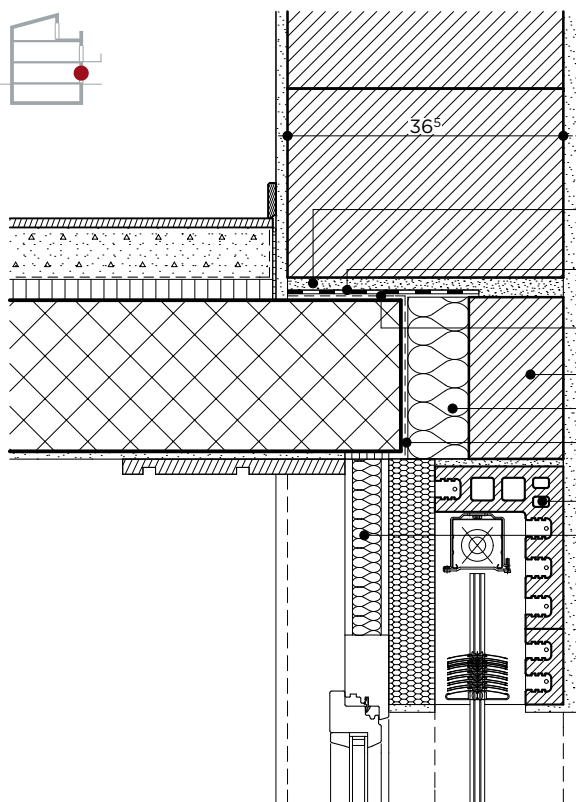

Soluzione standard con architrave anteriore tipo 3, funziona con un mattone di fermo della finestra Capo; incannicciatura ideale, perché il materiale non cambia.

Mano di malta di cemento - malta isolante

Strato di separazione acustica Pronouvo 1073

Barriera all'umidità


Copertura soletta

Lana minerale

Barriera all'umidità


Architrave anteriore Stahlton tipo 3

Ampliamento telaio finestra

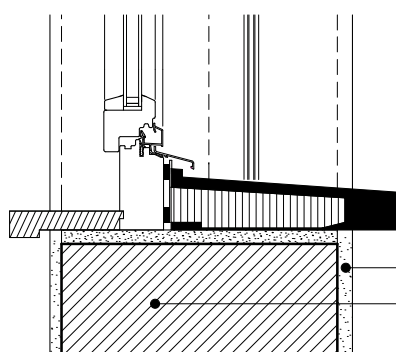

Intonaco di fondo leggero

Capo 365

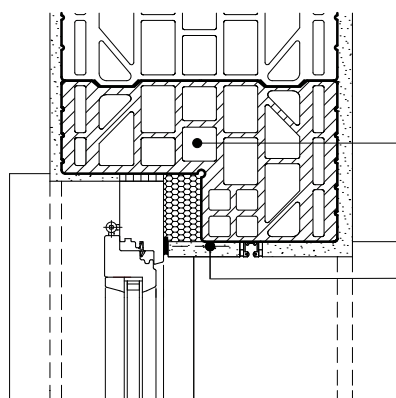

Mattone di fermo Capo 365

Giunto