


PIANIFICAZIONE ESECUTIVA TETTO INCLINATO

SCALA 1:10
SEZIONE


Data: 16.10.2015

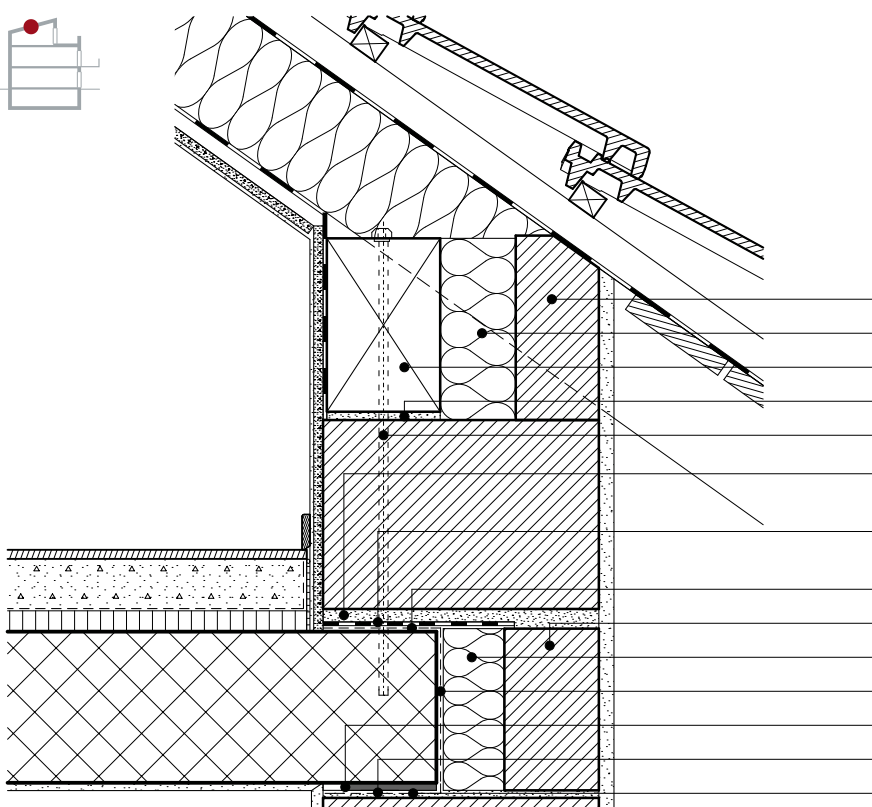

ARCAECCIO DI BASE

In corrispondenza dei muri d'imposta, l'arcaeccio di base può posare su Capo 365 con uno strato di separazione. L'ancoraggio avviene sulla lastra di calcestruzzo (rispettare le indicazioni dell'ingegnere).

- Capo 365 tagliato
- Lana minerale
- Arcaeccio di base
- Incroci arcaeccio
- Ancoraggio nel solaio in calcestruzzo
- Mano di malta di cemento - malta isolante
- Strato di separazione acustica Pronouvo 1073
- Barriera all'umidità
- Copertura soletta
- Lana minerale
- Barriera all'umidità
- Cuscinetto parete Pronouvo 1099 Capo
- Barriera all'umidità
- Malta isolante

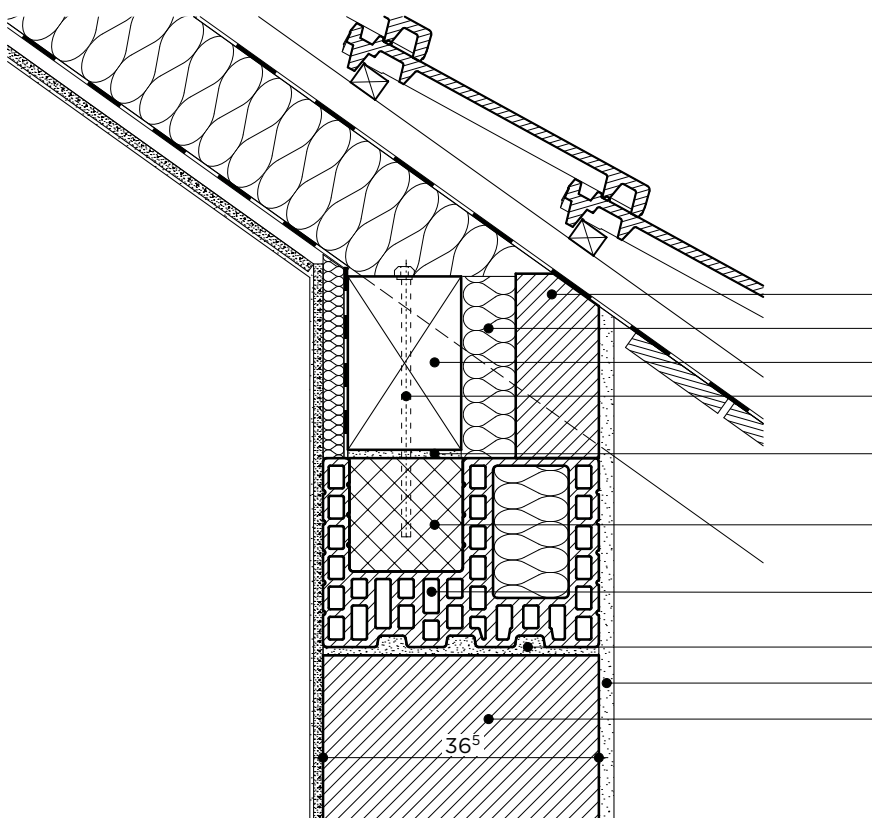

ANELLO DI CALCESTRUZZO GETTATO IN OPERA CON GUSCIO WU

La soluzione con il guscio WU, qualora l'ingegnere richieda delle ripartizioni del carico maggiori. L'arcaeccio di base viene ancorato nell'anello di calcestruzzo gettato in opera.

- Capo 365 tagliato
- Lana minerale
- Arcaeccio di base
- Ancoraggio nell'anello di calcestruzzo gettato in opera
- Incroci arcaeccio
- Anello di cemento armato gettato in opera
- Guscio WU ATU
- Malta isolante
- Intonaco di fondo leggero
- Capo 365