
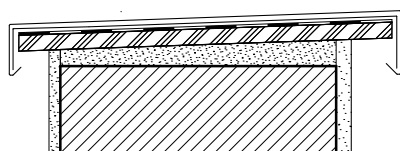



PIANIFICAZIONE ESECUTIVA TETTO PIANO

SCALA 1:10
SEZIONE

Data: 16.10.2015

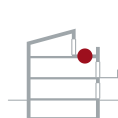


CALPESTABILE

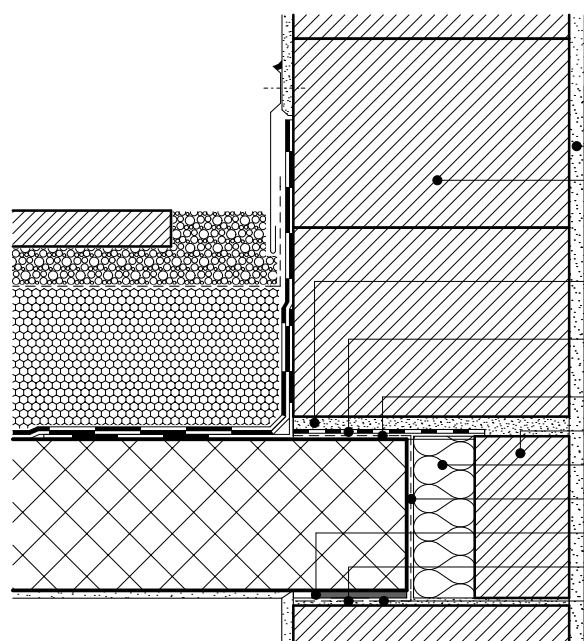

- Intonaco di fondo leggero
Capo 365
- Mano di malta di cemento -
malta isolante
- Strato di separazione acustica
Pronouvo 1073
- Barriera all'umidità
- Copertura soletta
- Lana minerale
- Barriera all'umidità
- Cuscinetto parete Pronouvo 1099 Capo
- Barriera all'umidità
- Malta isolante

NON CALPESTABILE

Tener conto delle forze orizzontali sul
parapetto (rispettare le indicazioni
dell'ingegnere).

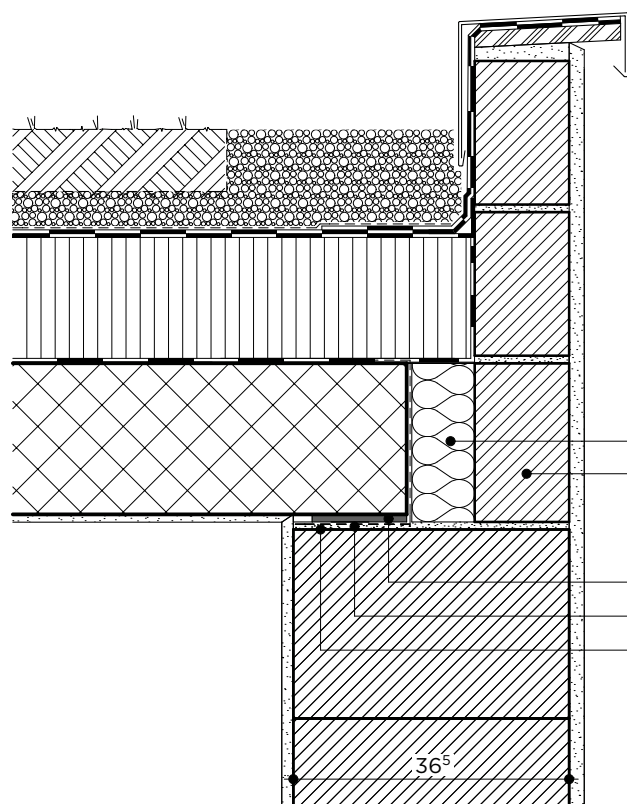

- Lana minerale
- Swissmodul
- Cuscinetto parete Pronouvo 1099 Capo
- Barriera all'umidità
- Malta isolante