




PIANIFICAZIONE ESECUTIVA AGGETTO

SCALA 1:10
SEZIONE

Data: 16.10.2015

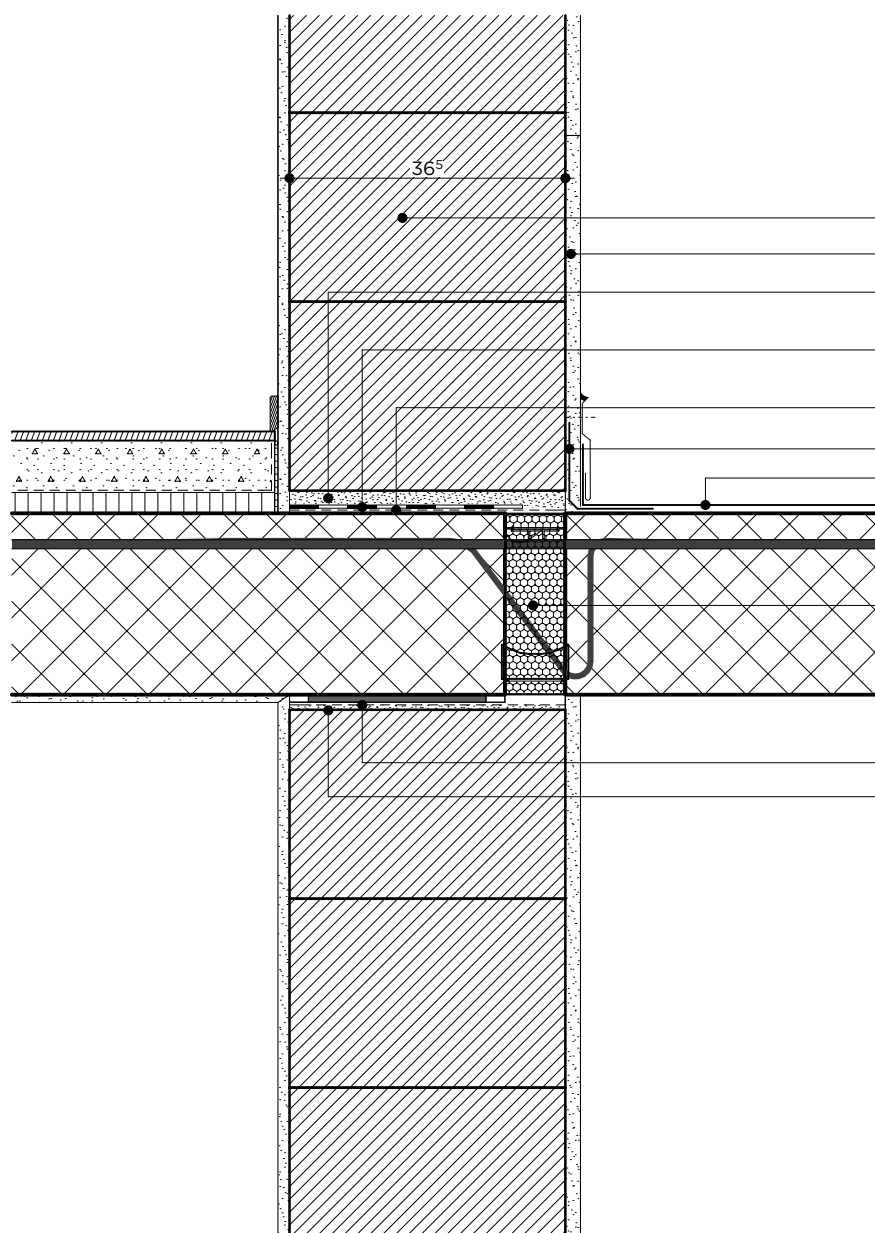

COLLEGAMENTO ALLA MENSOLA

- Capo 365
- Intonaco dello zoccolo
- Mano di malta di cemento -
malta isolante
- Strato di separazione acustica
Pronouvo 1073
- Barriera all'umidità
- Impermeabilizzazione
- Rivestimento del balcone
- Collegamento mensola
- Barriera all'umidità
- Malta isolante