


PIANIFICAZIONE ESECUTIVA ZOCCOLO

SCALA 1:10
SEZIONE

Data: 16.10.2015

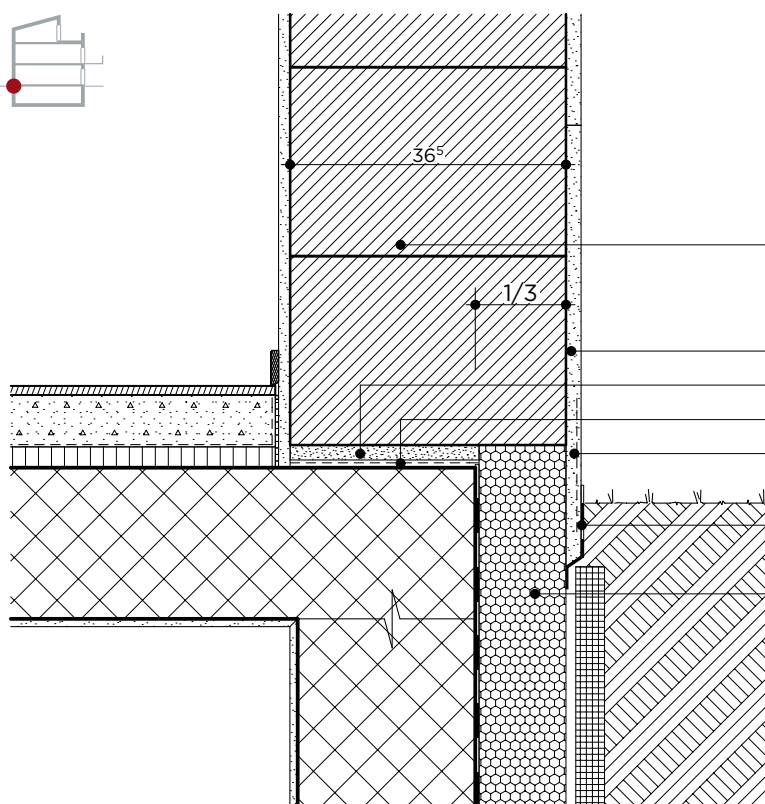

CANTINA «CALDO»

L'aggetto max. del mattone è pari a 1/3 dello spessore della parete.

Capo 365

Intonaco zoccolo


Mano di malta di cemento

Barriera all'umidità

Annegamento rete

Impermeabilizzazione elastica
(verniciabile)

Isolamento perimetrale

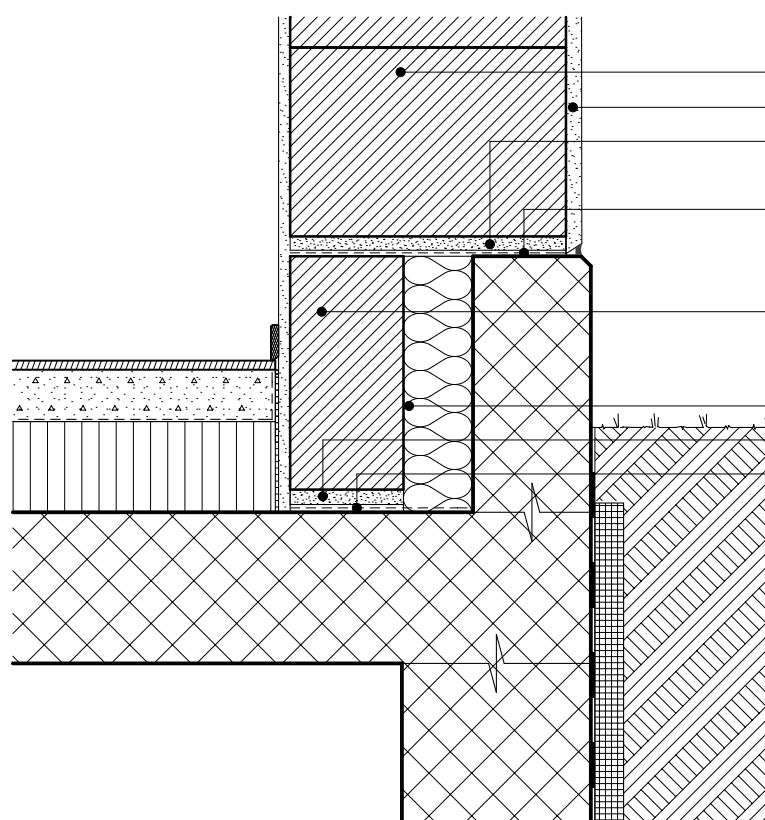

CANTINA «FREDDO»

Capo 365

Intonaco di fondo leggero

Mano di malta di cemento -
malta isolante

Barriera all'umidità

Capo 365 tagliato

Lana minerale

Mano di malta di cemento

Barriera all'umidità